




PLANTA LOSA SUPERIOR
ESC. 1:50

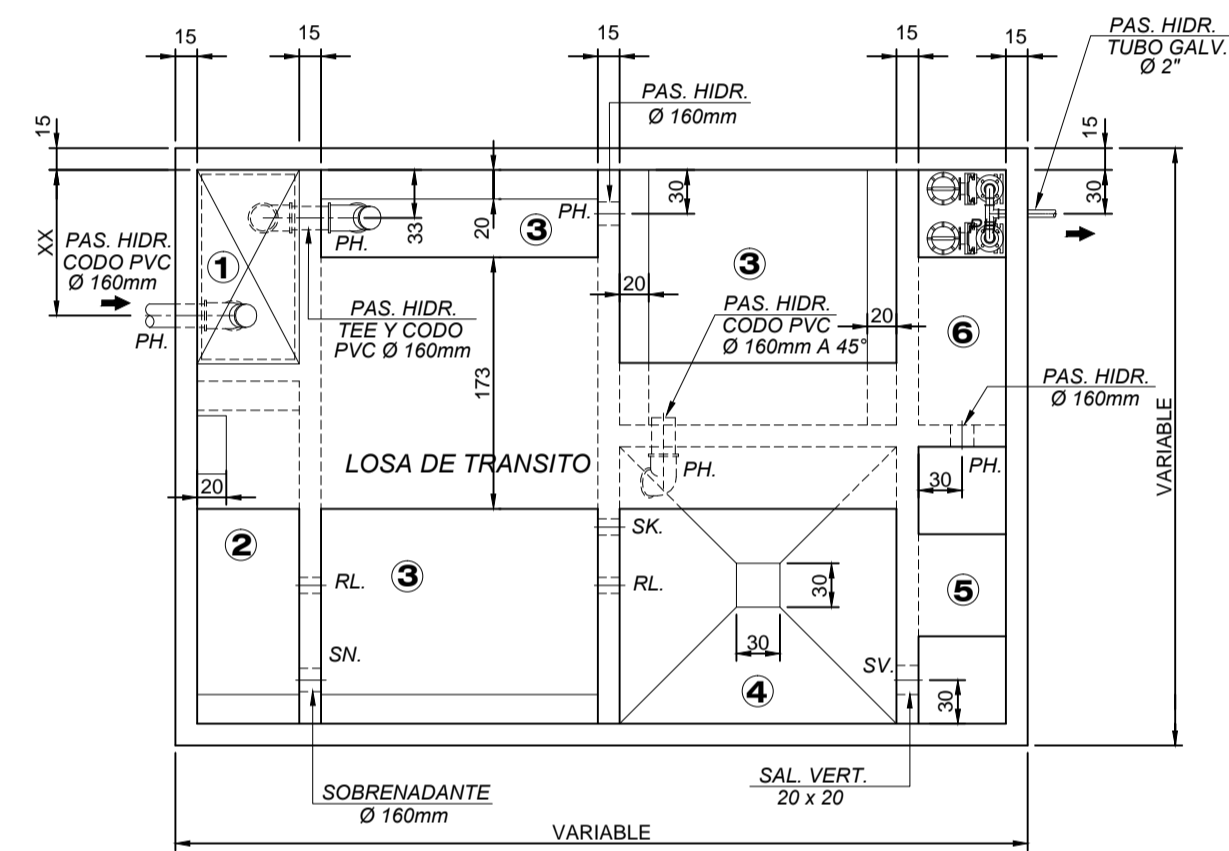


SECCION G
ESC. 1:50

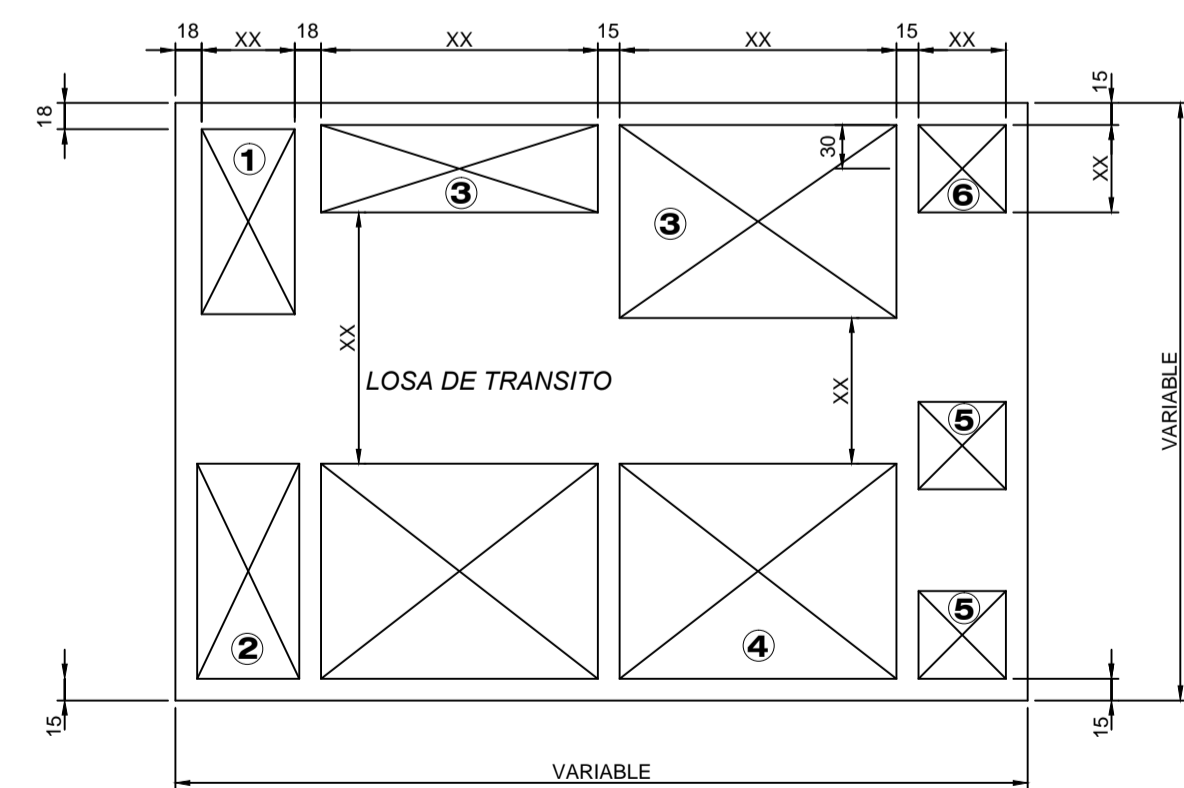


PLANTA LOSA DEL MEDIO
ESC. 1:50

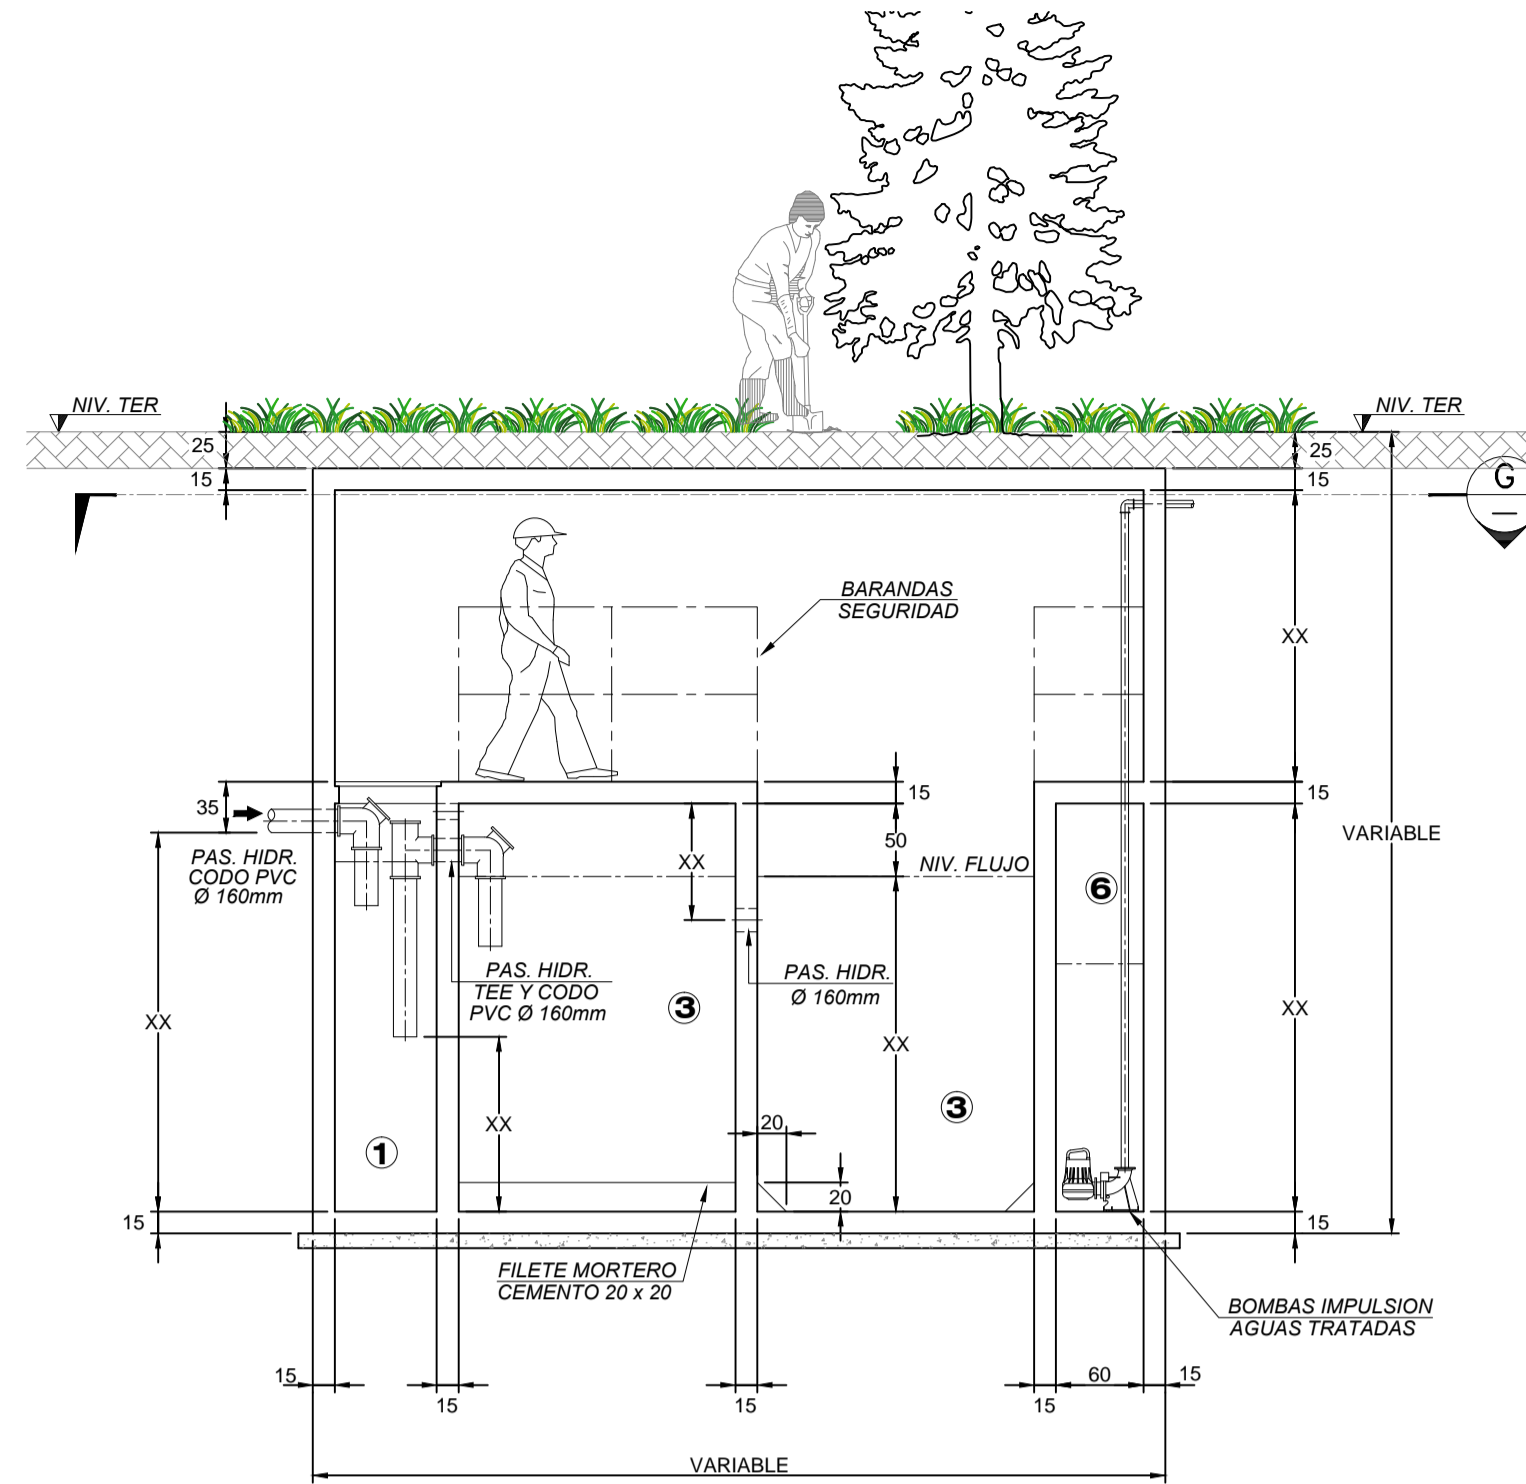


SECCION A
ESC. 1:50

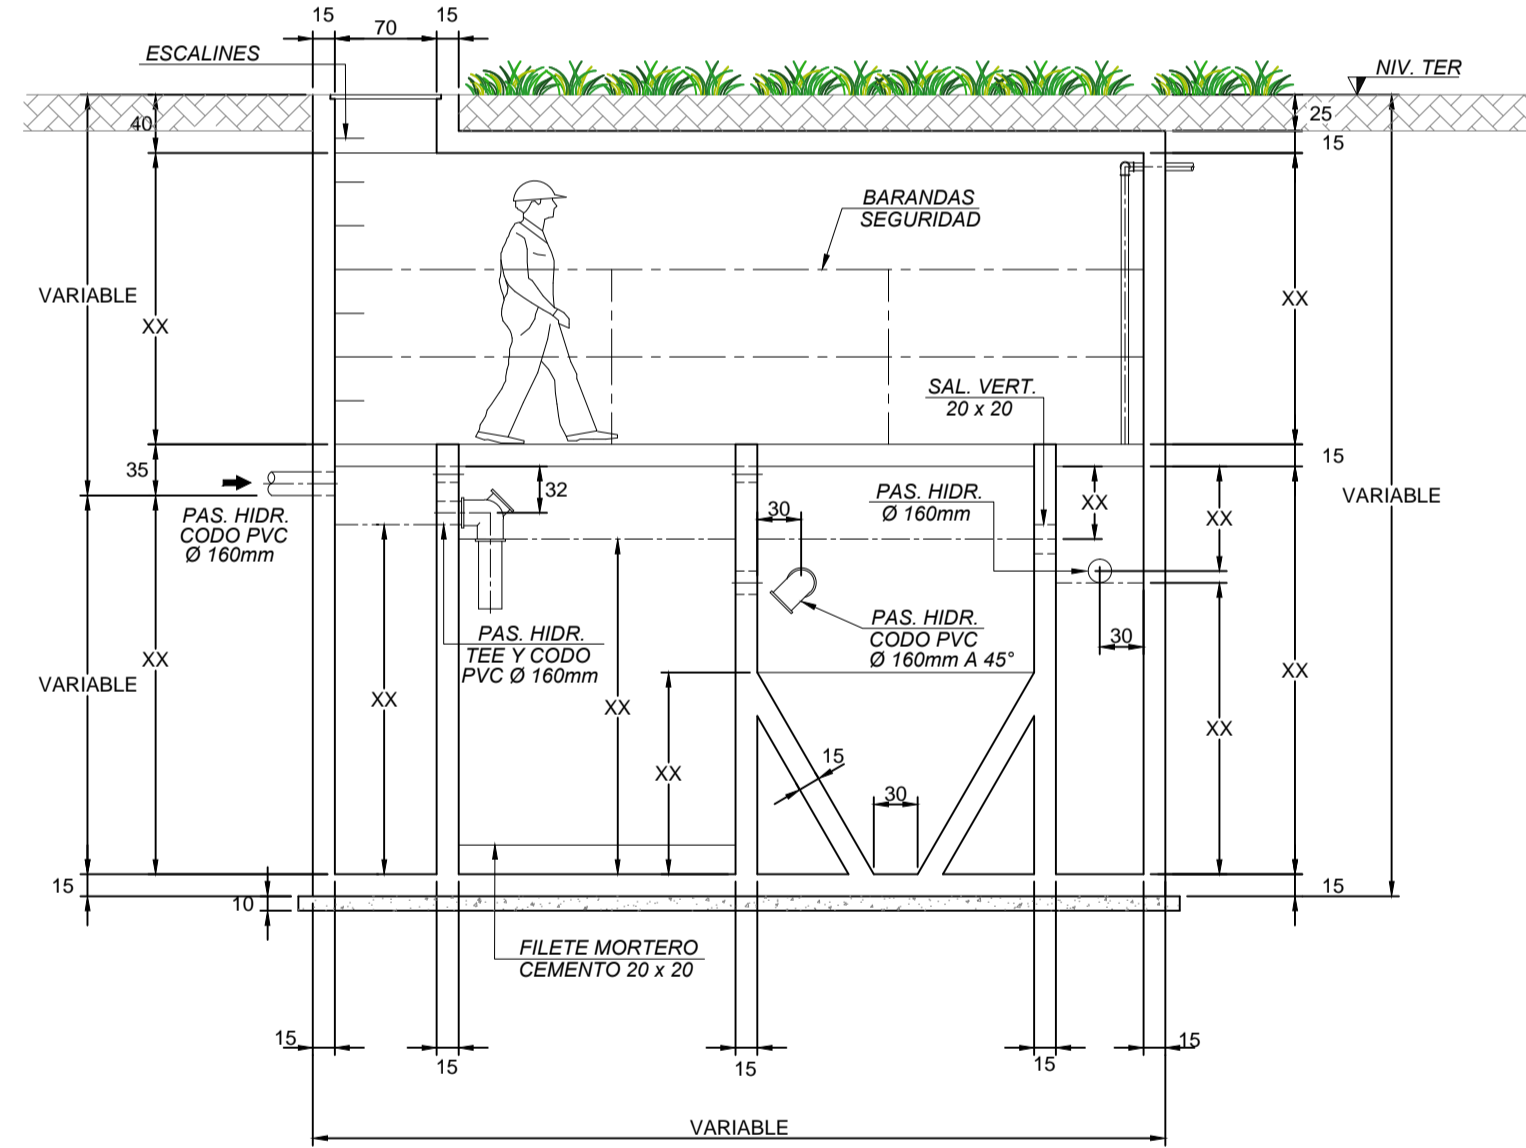


SECCION B
ESC. 1:50

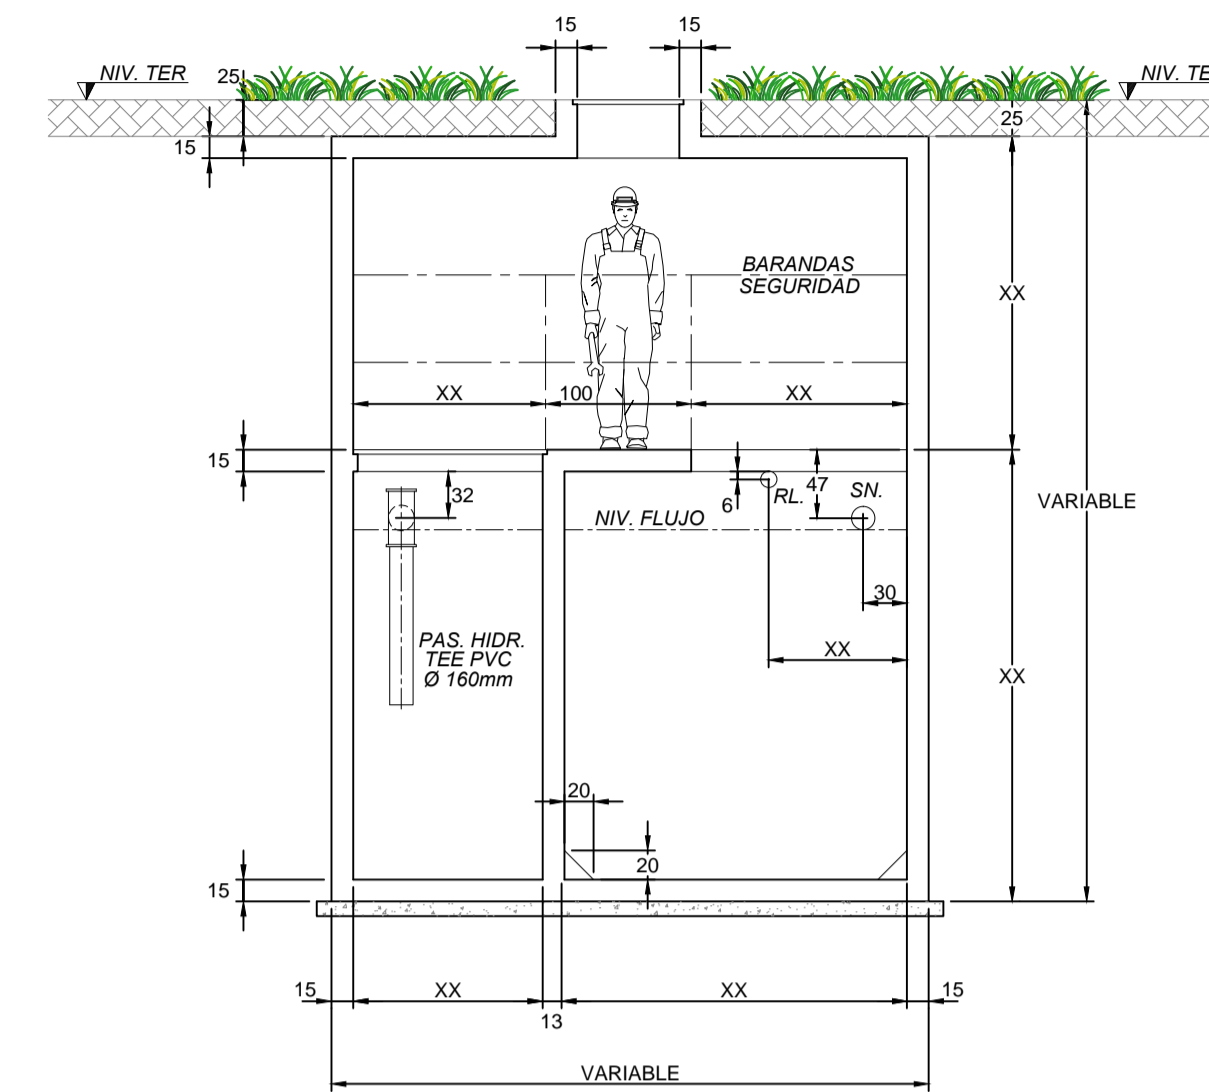


SECCION C
ESC. 1:50

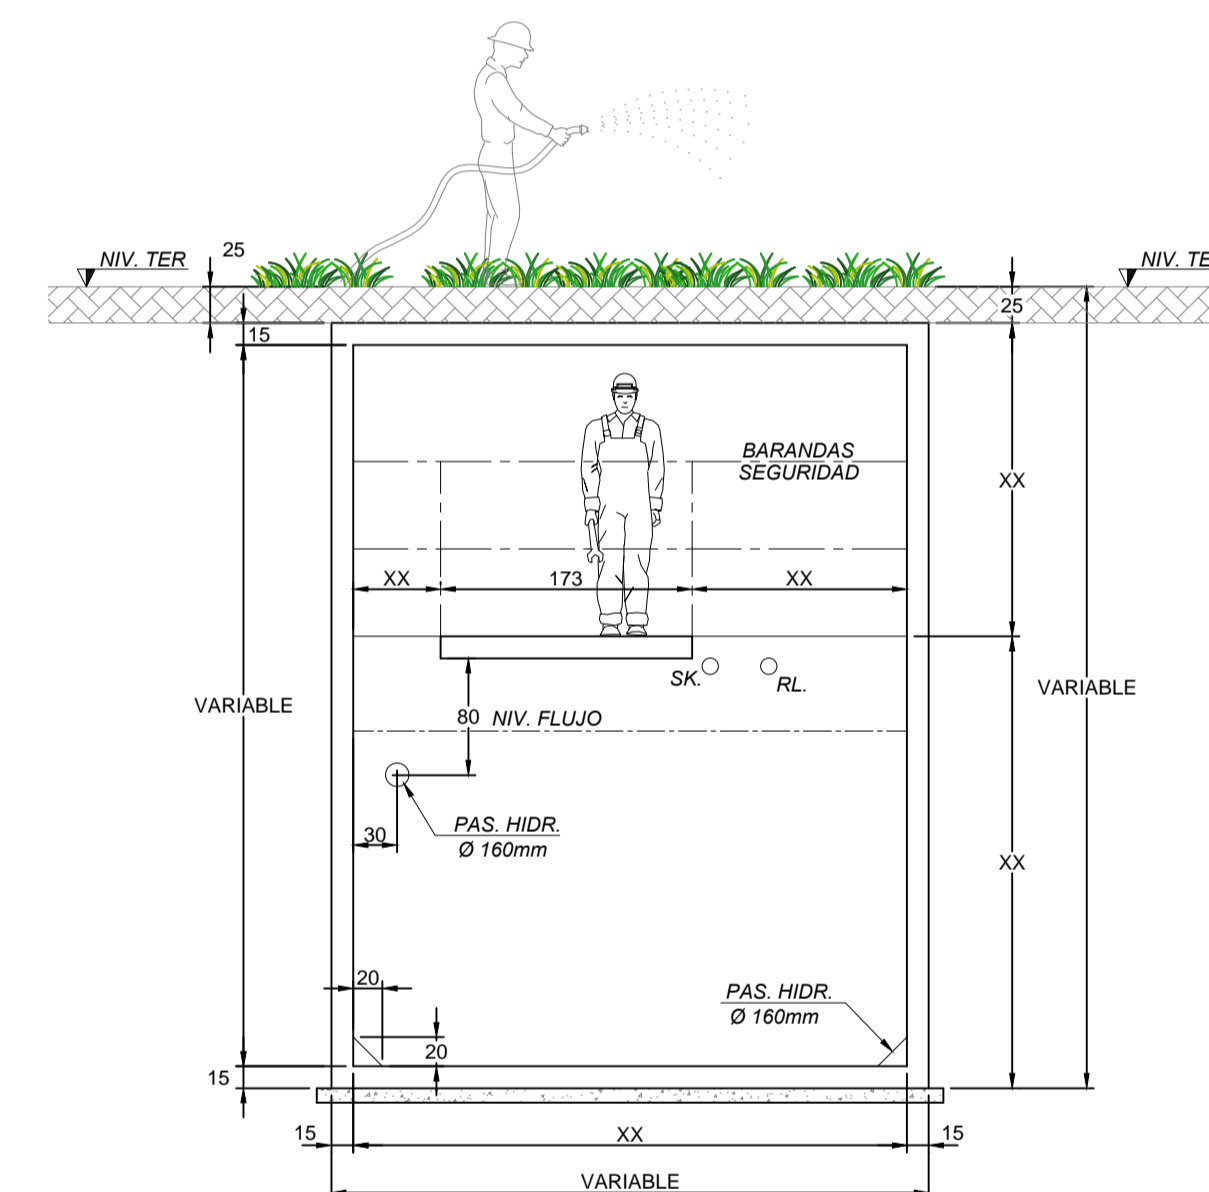

SECCION D
ESC. 1:50

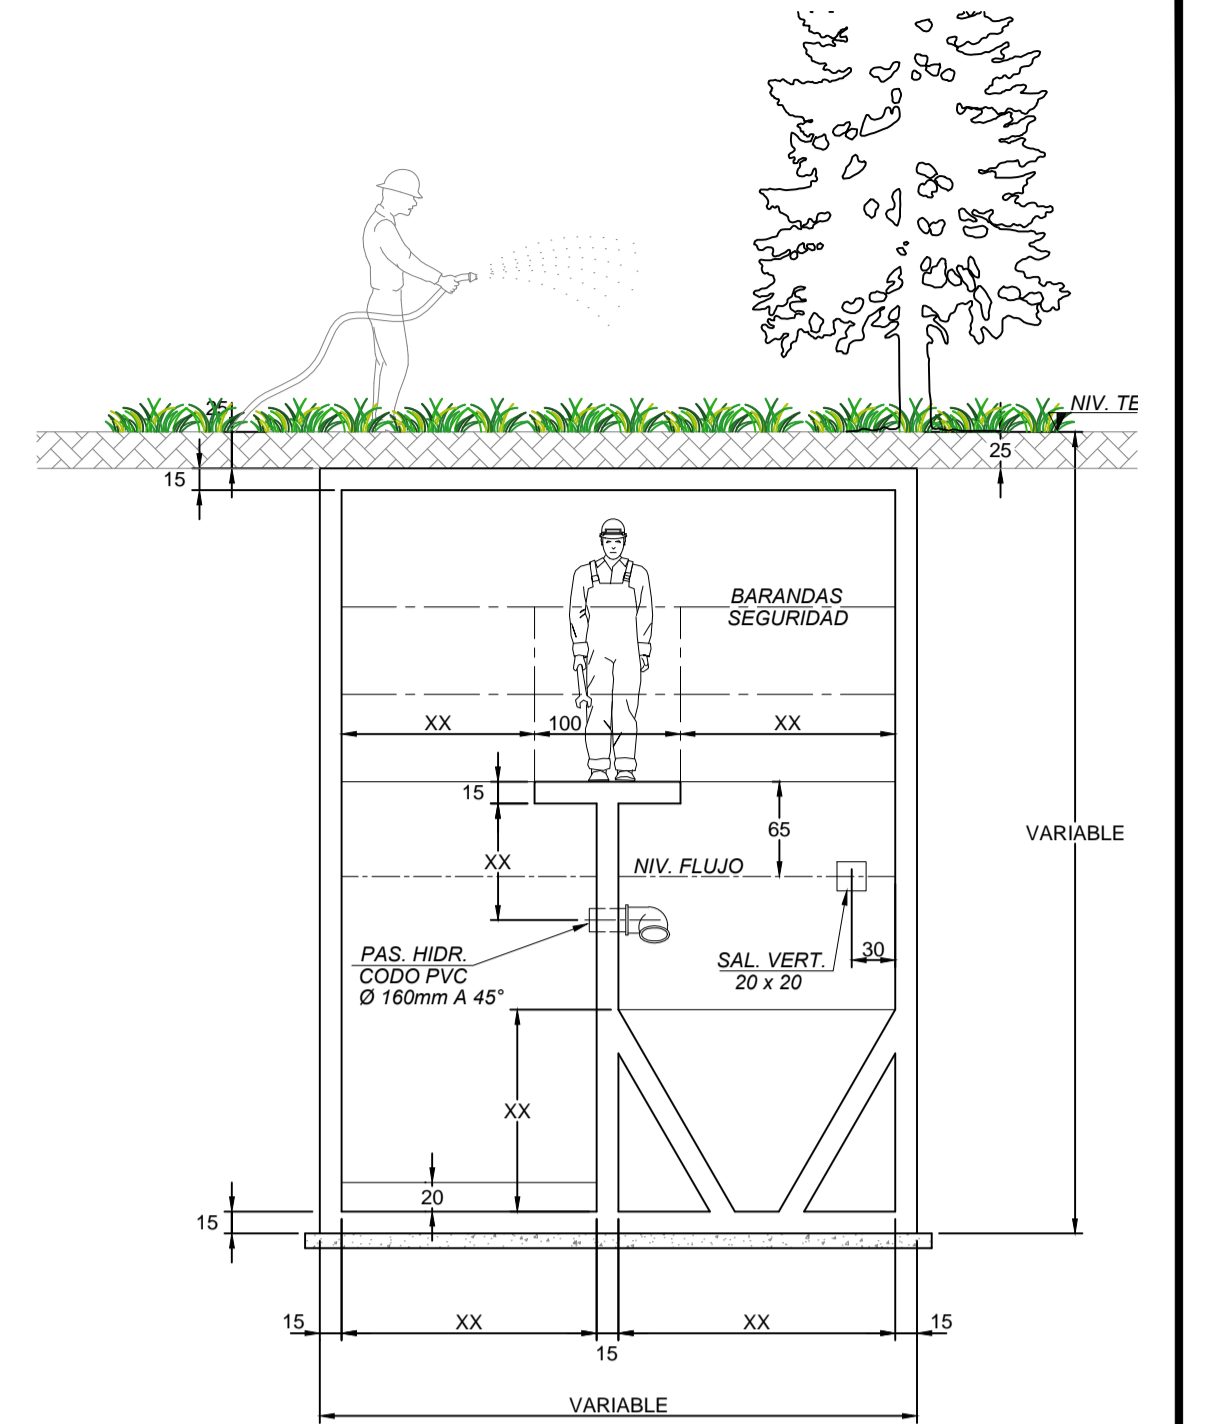

SECCION E
ESC. 1:50

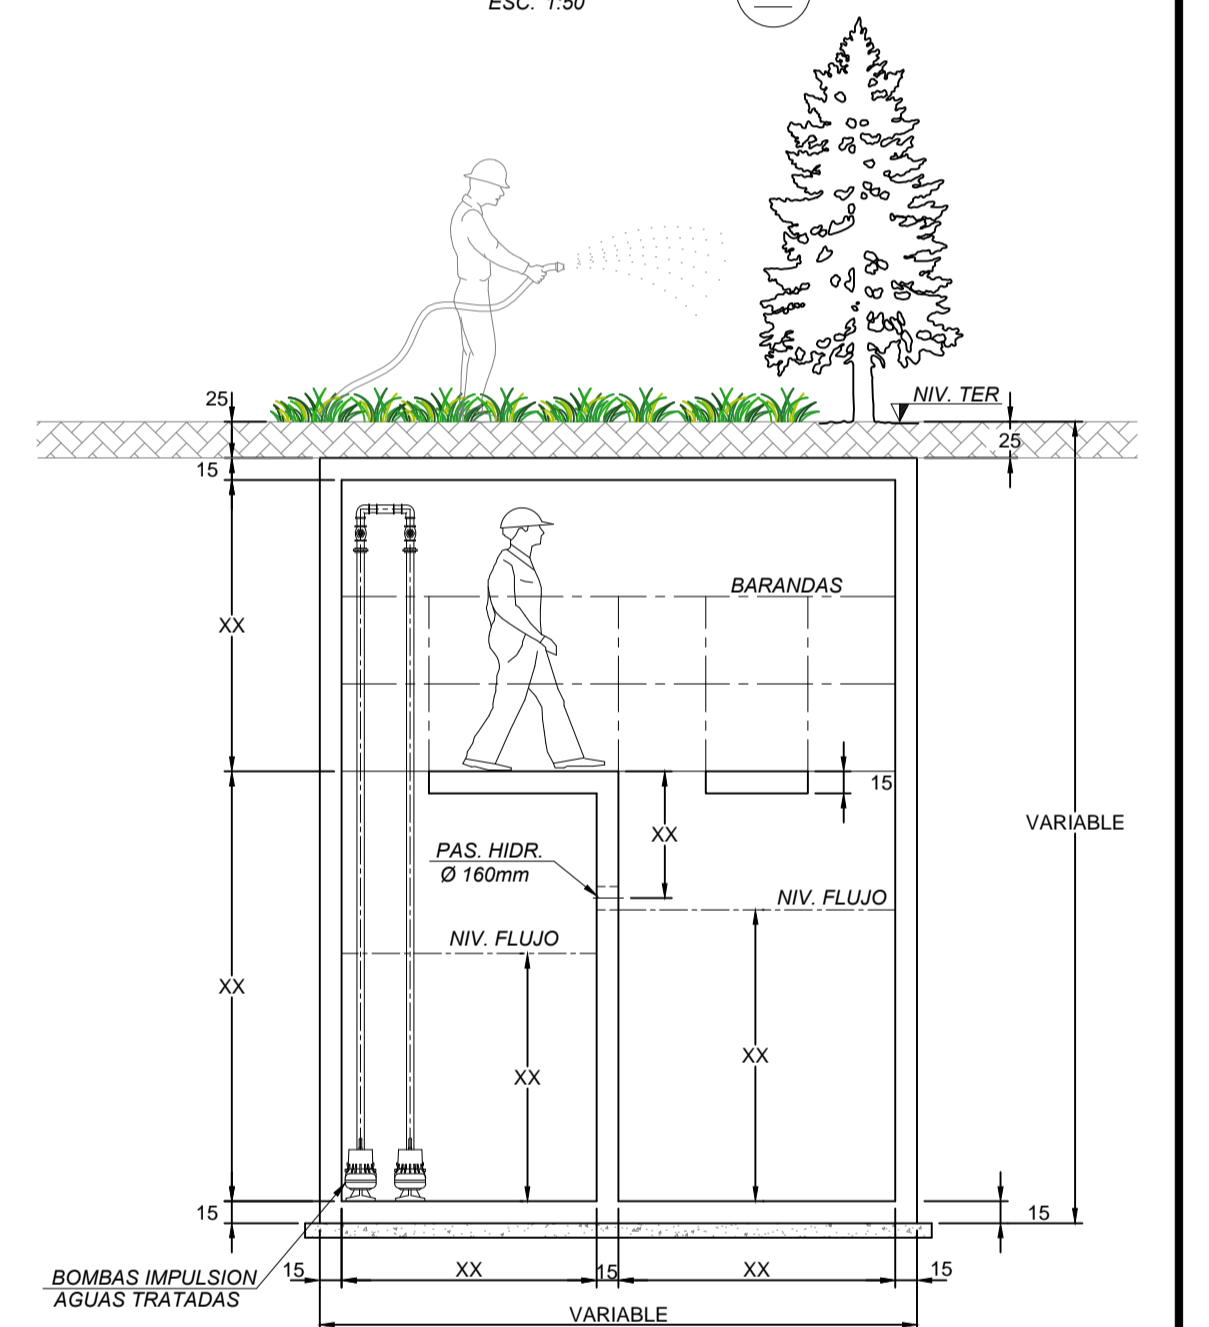

SECCION F
ESC. 1:50

NOTAS:
1.- DIMENSIONES EN CENTIMETROS (S.I.C.)
2.- ELEVACIONES EN METROS (S.I.C.)
3.- LAS COTAS PREVALECEAN SOBRE EL DIBUJO

ITEM	NOMENCLATURA	DESCRIPCION	DIMENSION
1	PS	PASADA HIDRAULICA	Ø 160mm
2	SN	SOBRENADANTE	Ø 160mm
3	RL	RETORNO DE LODOS	Ø 110mm
4	SK	SKIMMER	Ø 110mm
5	SAL. VERT.	SALIDA VERTEDERO	200X200mm

ITEM	CANT.	TAG	DESCRIPCION PROCESO PLANTA DEPURACION	ALCANCE
1	01	TAG	PRETRATAMIENTO	POR DEFINIR
2	01	TAG	DIGESTIR DE LODOS	POR DEFINIR
3	01	TAG	AIREACION	POR DEFINIR
4	01	TAG	SEDIMENTACION	POR DEFINIR
5	01	TAG	DESINFECCION	POR DEFINIR
6	01	TAG	ACUMULACION AGUAS TRATADAS	POR DEFINIR

DOCUMENTO		NOMBRE		REFERENCIA	
0	EMITIDO PARA SU CONSTRUCCION	D.T.G.	D.T.G.	D.T.G.	12.05.2020
B	EMITIDO PARA APROBACION DEL CLIENTE	D.T.G.	D.T.G.	D.T.G.	15.03.2020
A	EMITIDO PARA REVISION Y COMENTARIOS	D.T.G.	D.T.G.	D.T.G.	10.02.2020
REV.	DESCRIPCION	DIBUJO	REVISO	APROBADO	FECHA
MANDANTE		PROYECTADO POR		CLIENTE	
PROYECTO		CONTENIDO			
PLANTA DEPURACION AGUAS SERVIDAS MODELO AQUAPROCESS H.A.		PLANTAS Y CORTES PLANO DE FORMA		PROYECTO: MAYO-2020 ESCALA: 1:50 LAMINA: 1 DE 1 ARCHIVO: AQUAPRO BAJO TERRENO REV-0	
FIRMA PROYECTISTA					